


Från golv till fönster: 720 mm
Höjd till tak: 2850 mm

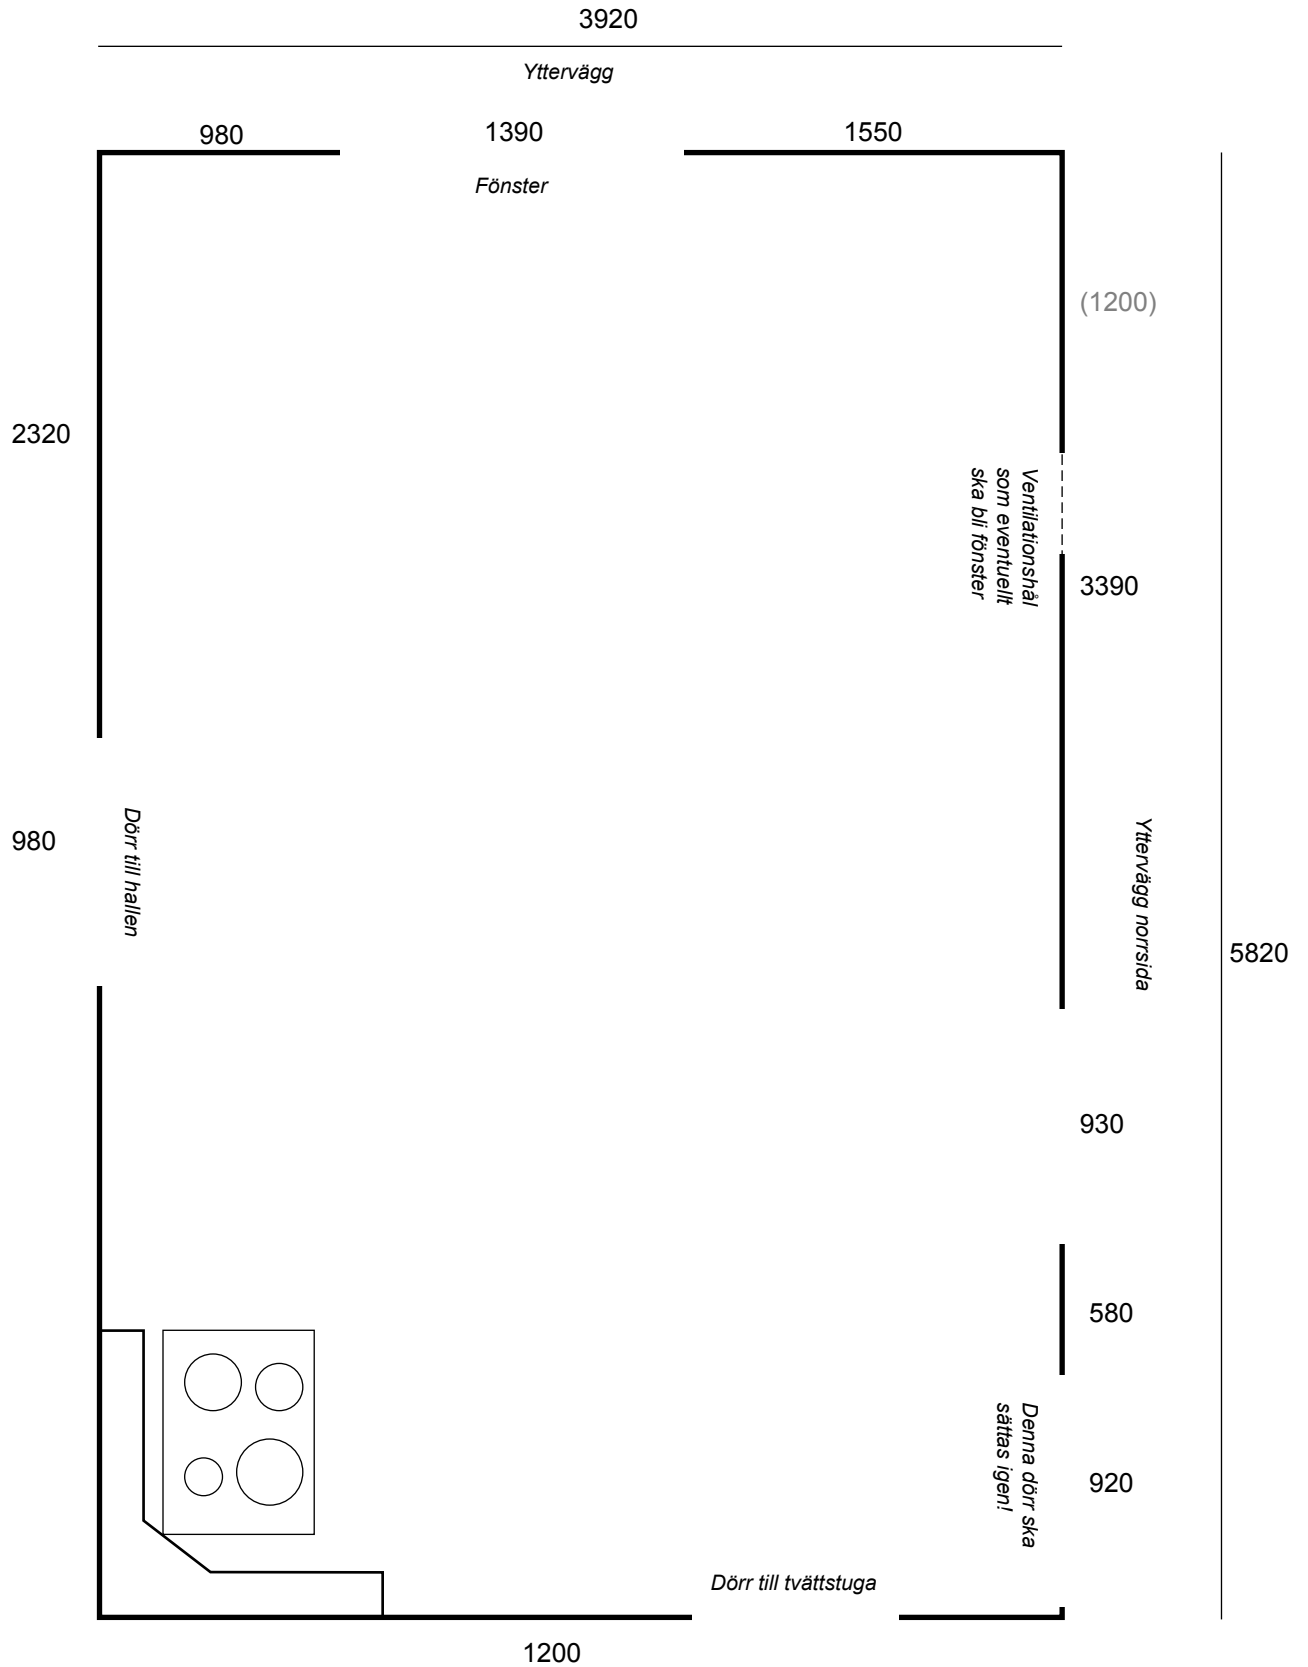

Kök, undervåning

Björnviken 2:5 skala 1:30

2001-05-07